



DEPARTEMENT DU GARD

COURRIER ARRIVÉ LE
01 MARS 2018
MAIRIE DE UCHAUD

COMMUNE

UCHAUD

Par délégation du Maire
L'adjoint à l'urbanisme
M. Claude Mesange

PA 1

Lotissement "Les 2 Parkings"

Communauté de Communes

02 MARS 2018

Propriété

Rhône - Vistre - Vidourle


Vu pour être annexé au permis
de construire n°
HCM
du 16 AOUT 2018

Cadastrée : Section AN 8 P 00002

N° 106-107

La Mairie d'Uchaud.

PLAN DE SITUATION

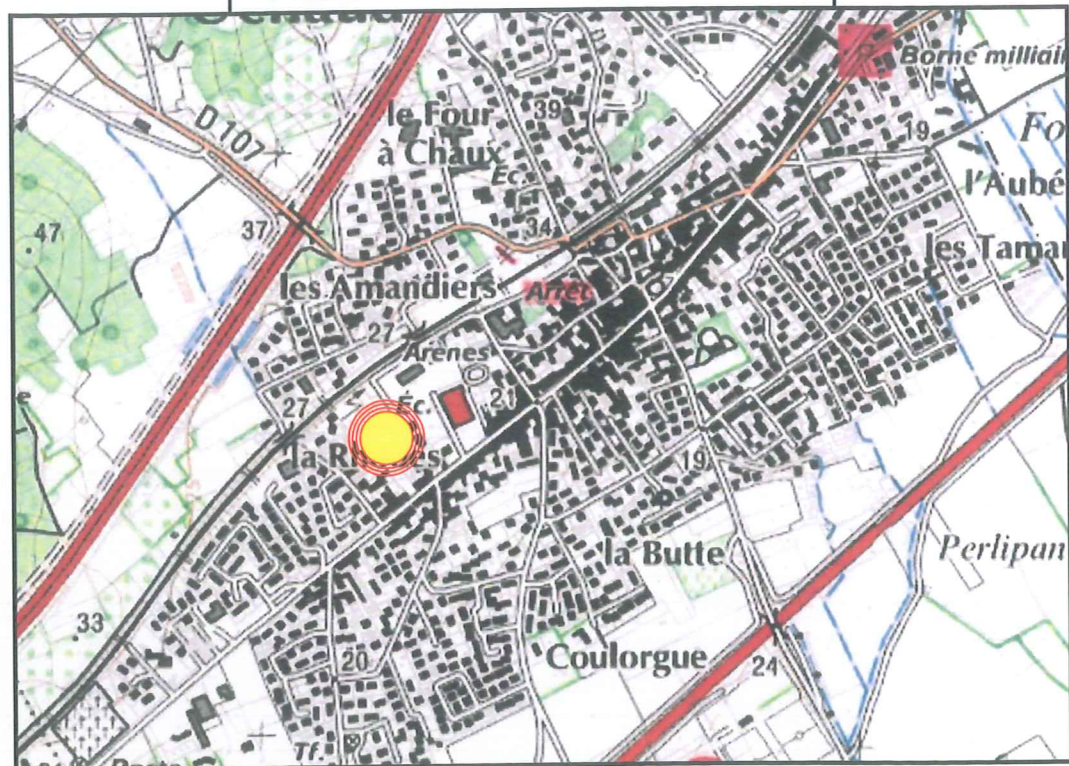

3, rue du Docteur Calmette, 30000 NIMES . Tél: 04 66 84 82 80.

Daniel SORIANO
Ingénieur Géomètre
Géomètre - Expert

PLAN PARCELLAIRE

Echelle 1/1500

— — Limite de propriété

