

Localisation

**GARD**  
**COMMUNE DE GALLARGUES LE MONTUEUX**



Opération / Affaire

**LOTISSEMENT**

**HCM**

PA 03012319 P 00 01

Reçu le  
28 FEV. 2019

Désignation Cadastre

**Chemin de la Monnaie**  
**Section AH N°68**

Vu pour être annexé  
à mon arrêté  
en date du :

19 JUIN 2019



L'Adjoint délégué  
Xavier DUBOURG

Désignation

**PLAN DE SITUATION**  
**PA 1**

Index

N° 1:  
N° 2:  
N° 3:  
N° 4:

Commune de Gallargues-le-Montueux  
05 MARS 2019  
Comité Vidou  
Rhôny - Vistrou  
03 Av...

Références

Plan N° 01 | Index N°  
Date : 15/02/2019  
Permis d'aménager  
Dossier N° 9543

REPRODUCTION RÉSERVÉE

Maître d'Ouvrage


**SARL HCM**  
80, Rue René PANHARD  
30900 NIMES

Géomètre-Expert / Bureau d'études / Maître d'Oeuvre




43, Rue le Trident 34400 LUNEL  
Tel: 04.67.71.14.34 / Fax: 04.67.71.37.24  
E-MAIL: chapuisgeo@expertgeo.fr

**PLAN DE SITUATION**

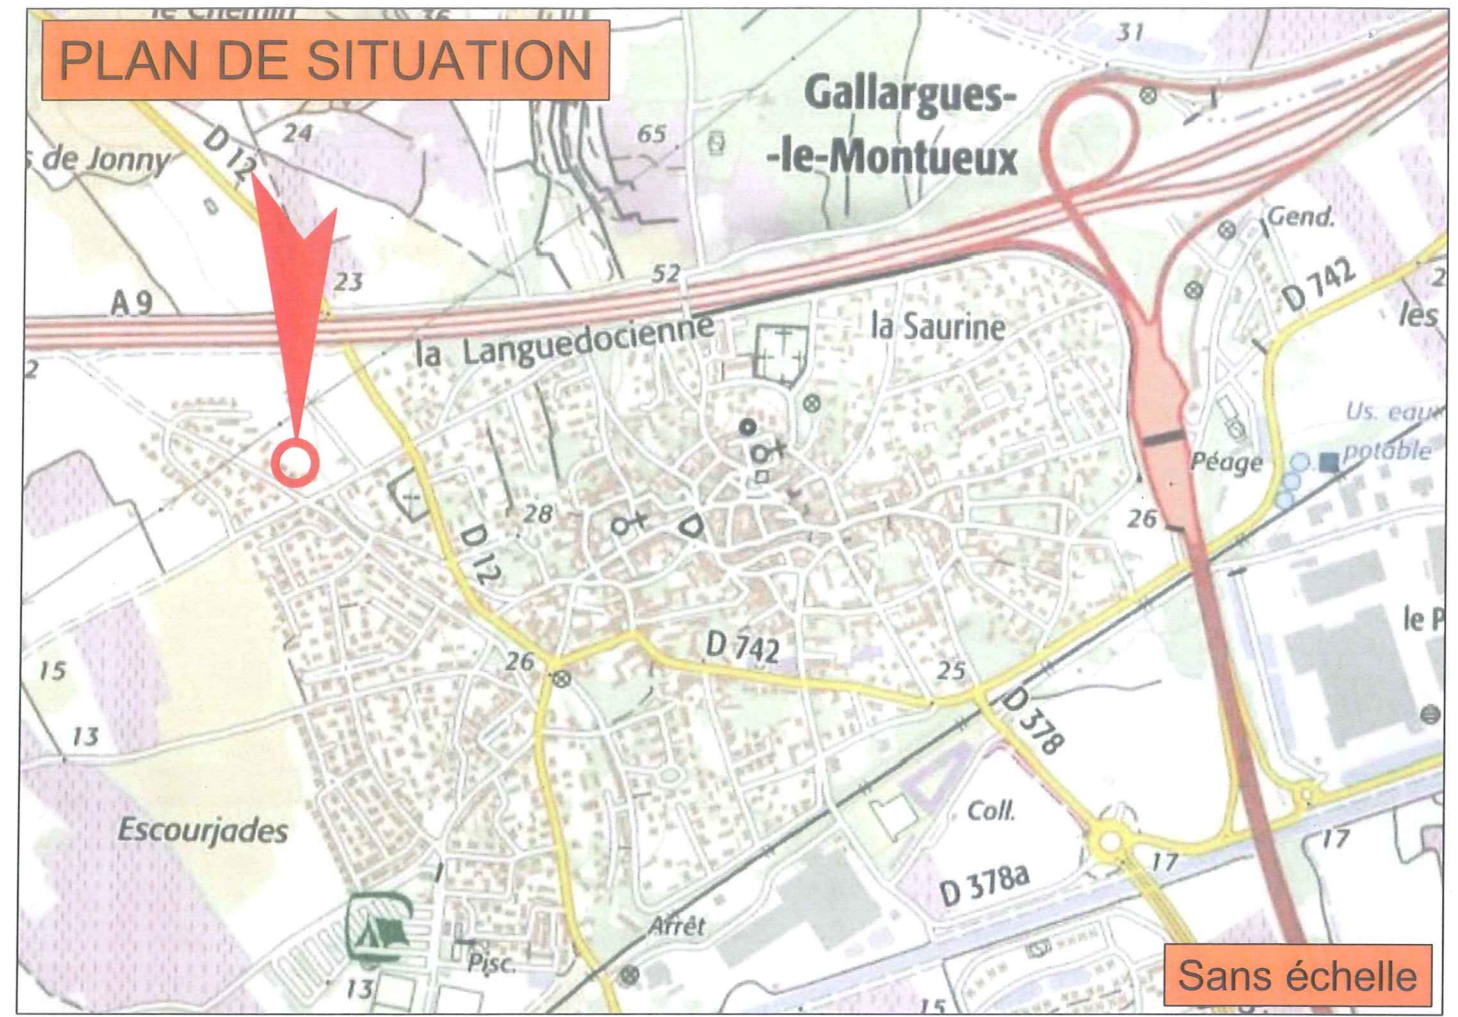

Sans échelle

**EXTRAIT CADASTRAL**

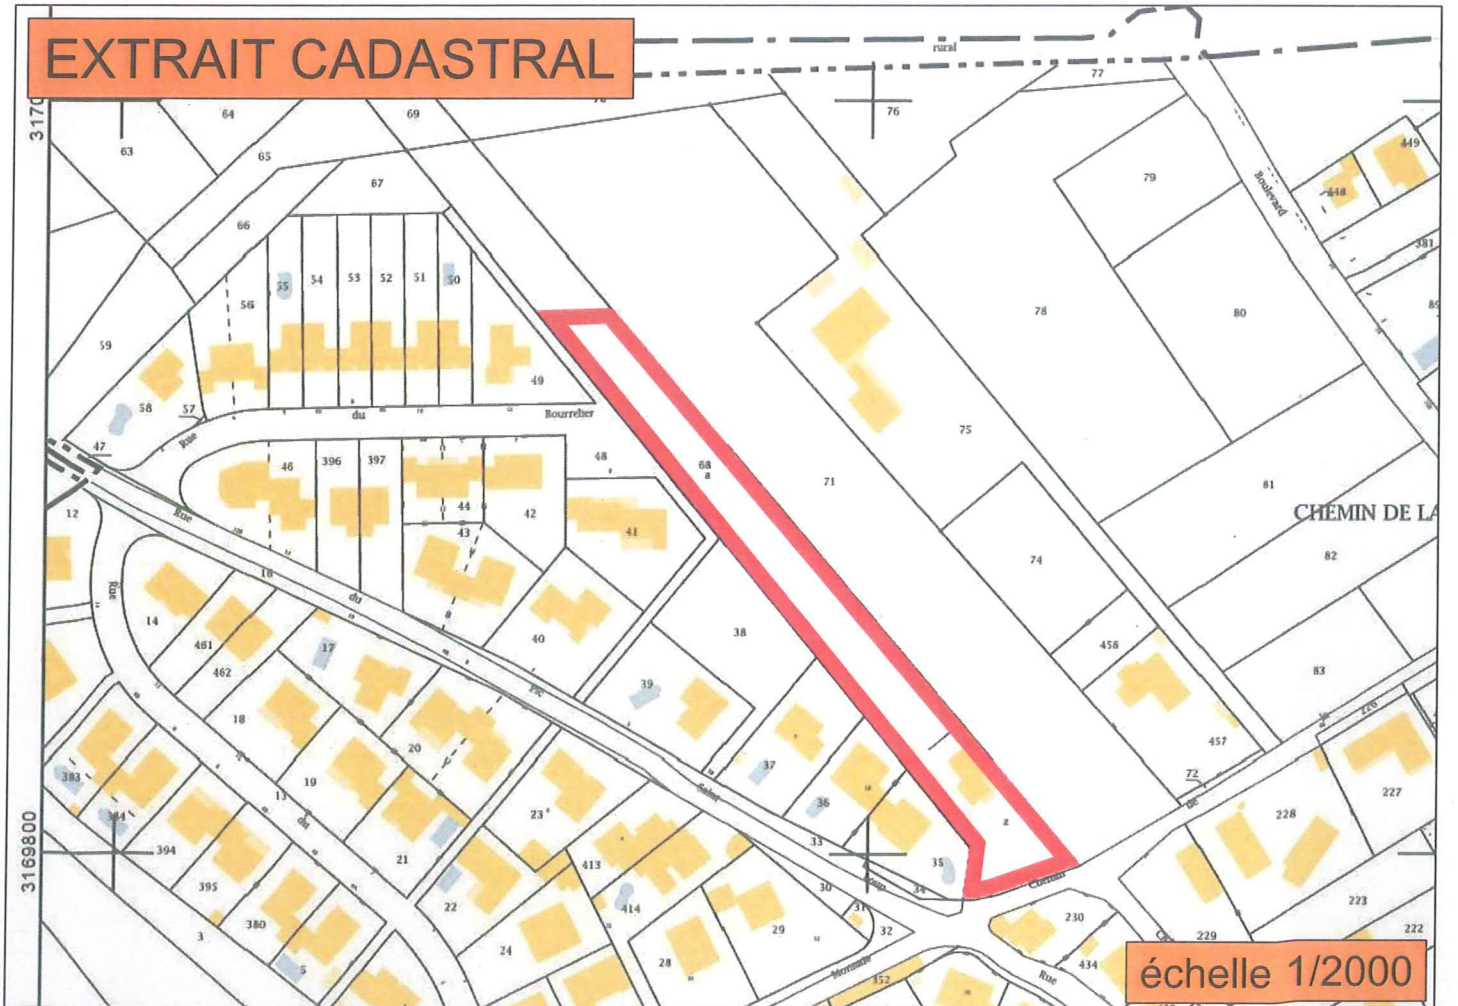

échelle 1/2000