

# DEMANDE DE PERMIS D'AMENAGER


Département du Gard  
Commune de CLARENSAC

Lotissement " Les Chèvrefeuilles "


Parcelle AW 107

## PA 4 - PLAN DE COMPOSITION

Parties communes - Voirie	: 445 m <sup>2</sup>
- Bassin / Espace Vert	: 299 m <sup>2</sup>
<b>Lots 1 à 10</b> - Parties privées	<b>: 1 931 m<sup>2</sup></b>
<hr/>	
<b>SURFACE TOTALE</b>	<b>: 2 675 m<sup>2</sup></b>

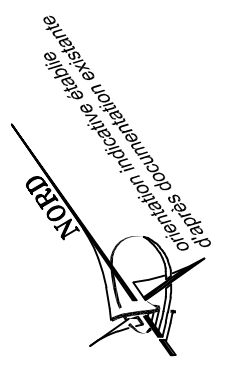

ECHELLE : 1/250

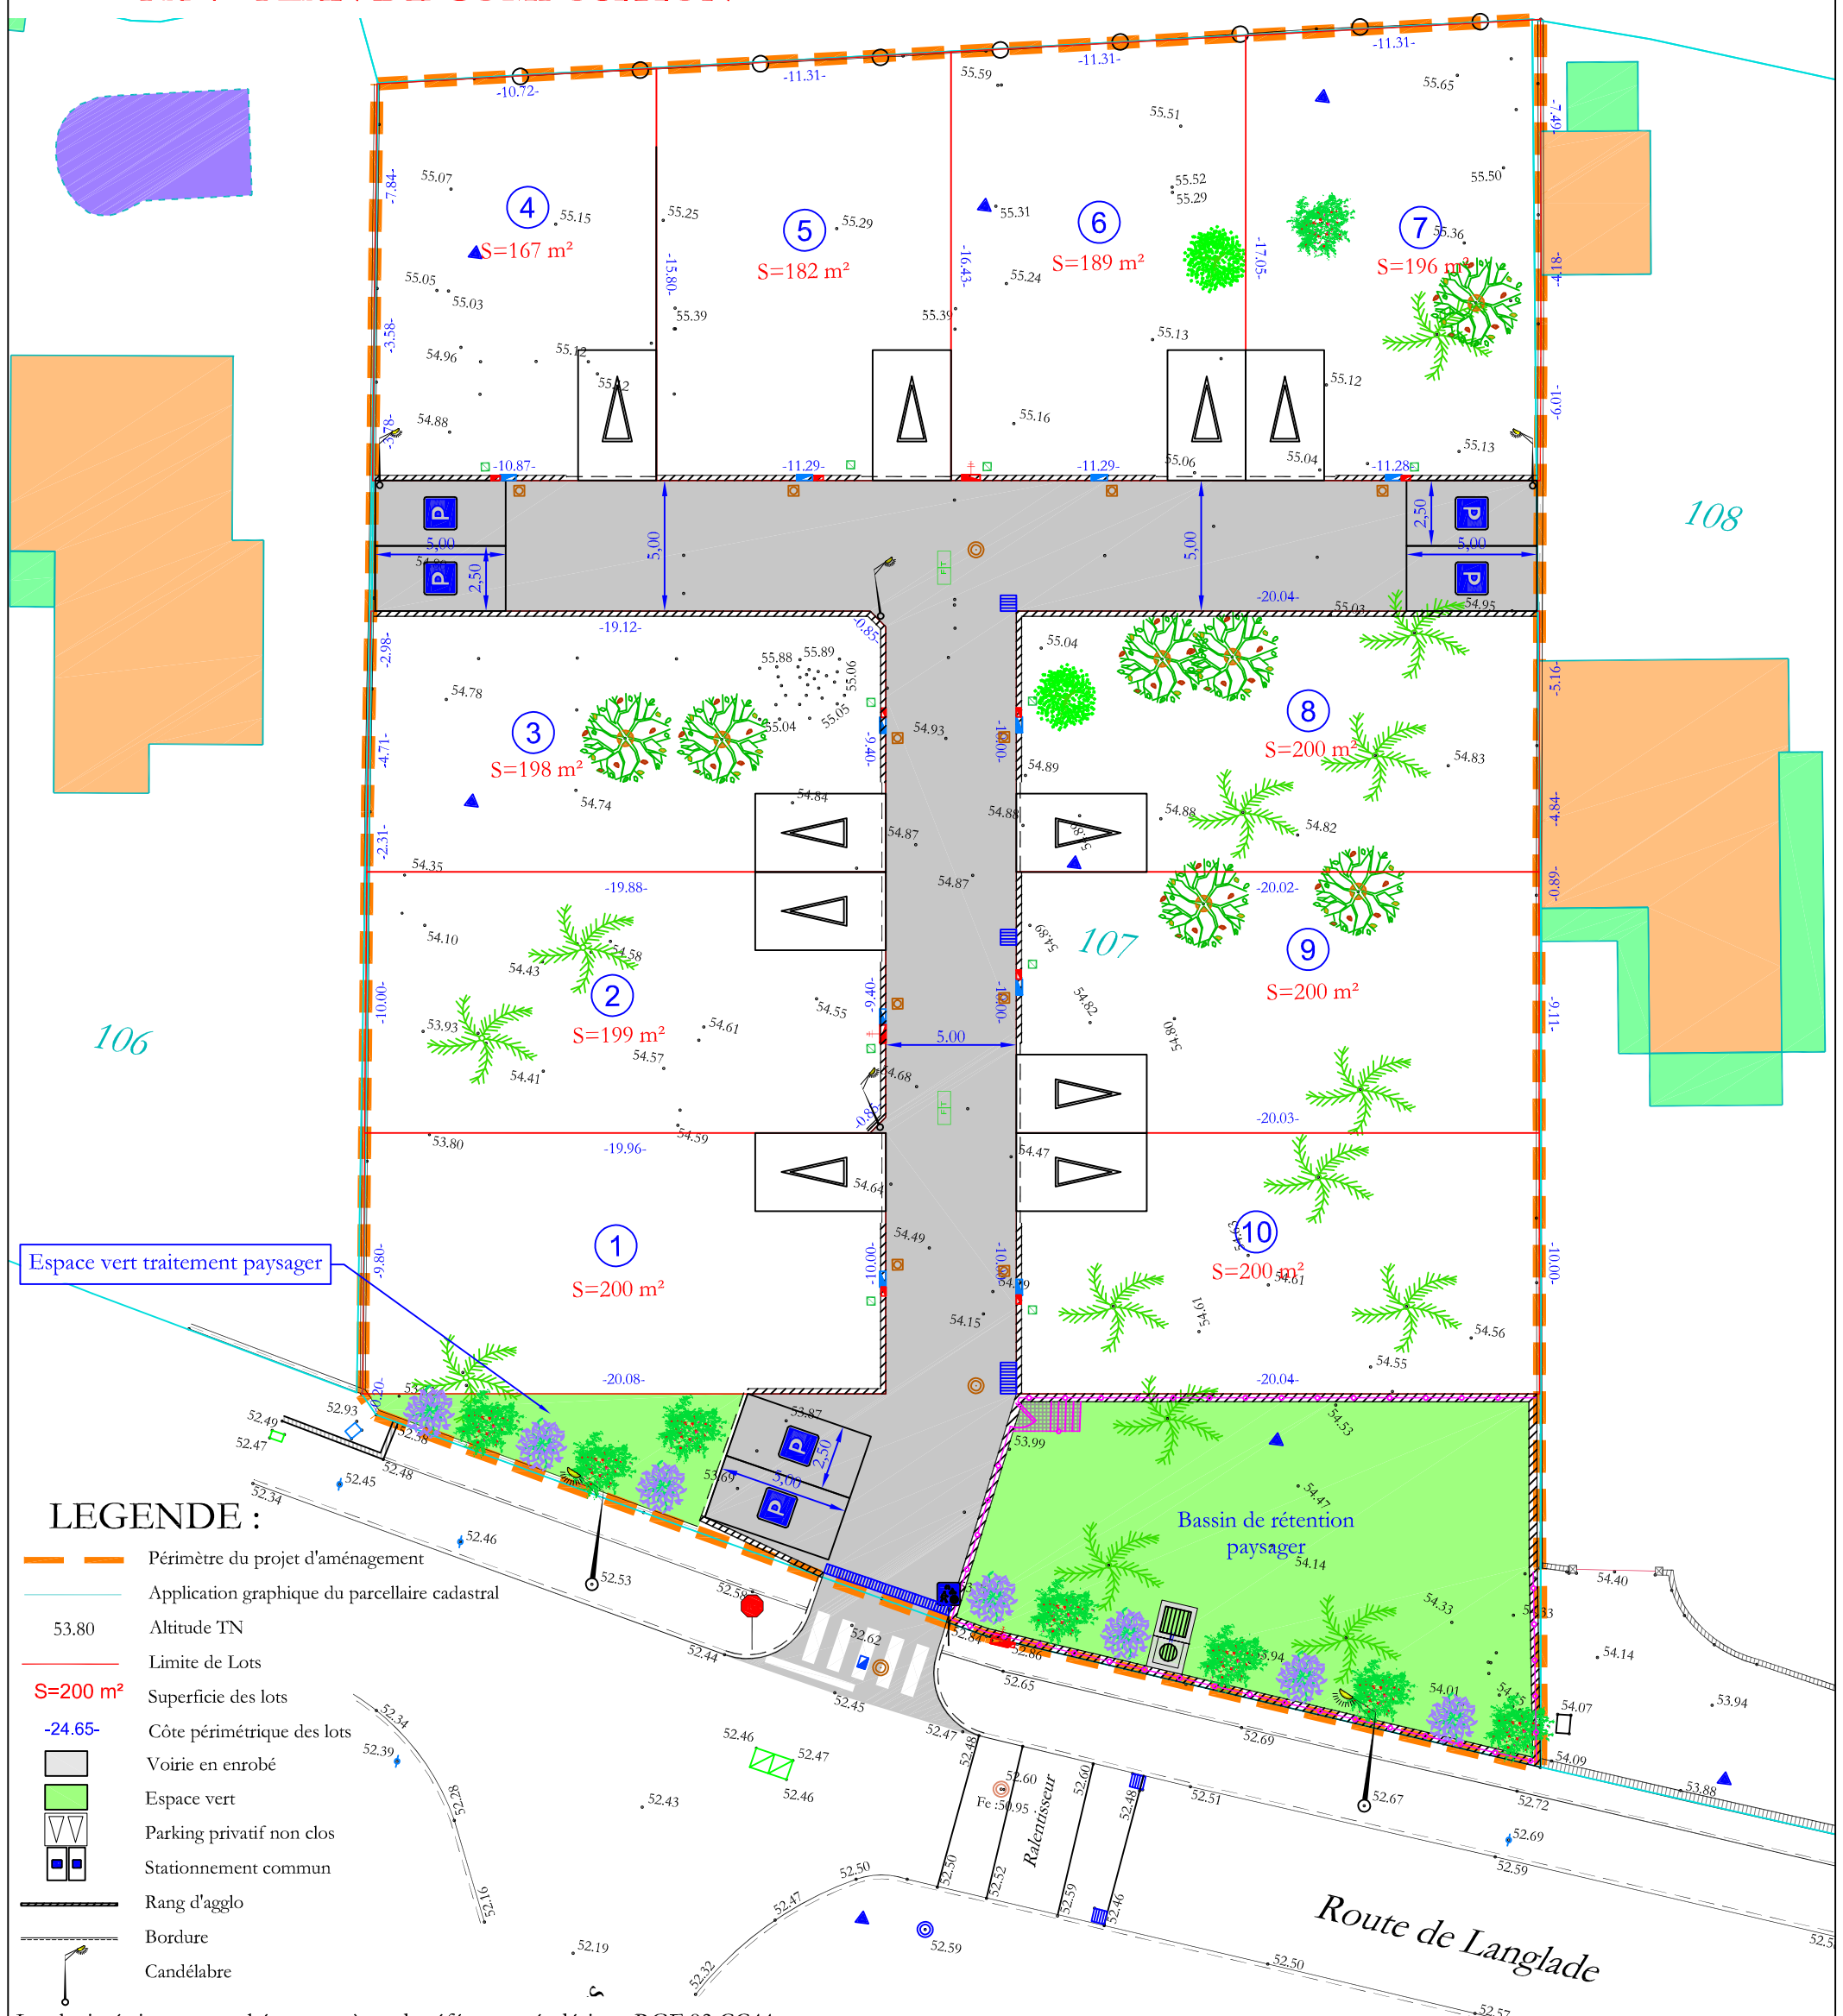

### LEGENDE :

- Périimètre du projet d'aménagement
- Application graphique du parcellaire cadastral
- 53.80 Altitude TN
- Limite de Lots
- S=200 m<sup>2</sup>** Superficie des lots
- Côte périmétrique des lots
- Voirie en enrobé
- Espace vert
- Parking privatif non clos
- Stationnement commun
- Rang d'agglomération
- Bordure
- Candélabre

La planimétrie est rattachée au système de référence géodésique RGF 93 CC44  
 L'altimétrie est rattachée au nivellement général de la France (NGF).  
 Les limites sont inopposables au tiers tant qu'elles n'ont pas fait l'objet d'un bornage contradictoire  
 Levé et dressé par la SARL CHIVAS Géomètre Expert  
 Immeuble D3 134, Avenue de Magellan 30320 Marguerittes Tel:04.66.75.28.37 Fax:04.66.75.07.80 E-mail:geometre@cabinet-chivas.fr

