



Département du GARD
Commune de LANGLADE

Lotissement " Le Coin du Loup "

PLAN DE VENTE


LOT N° 6b

Superficie = 408 m²

Parcelle Cadastree AL n° 153

Contenance cadastrale : 04 a 08 ca

Vue d'ensemble :

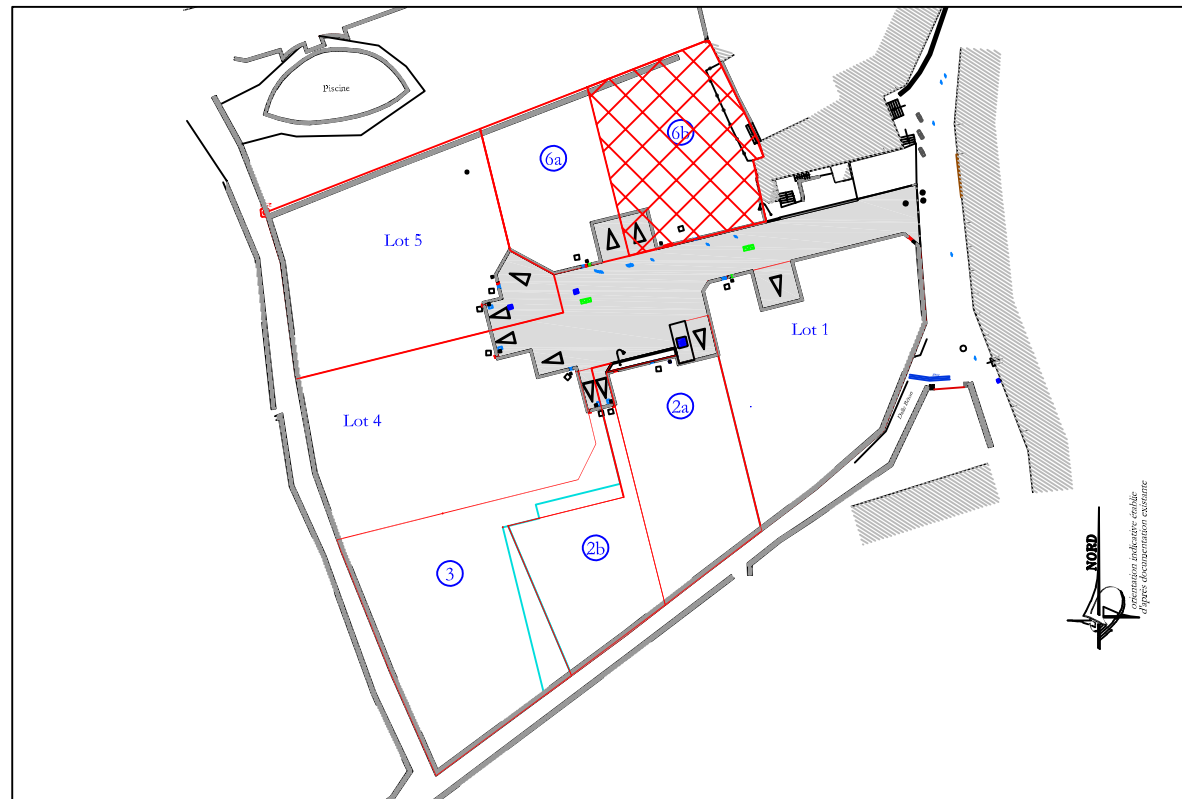

sans échelle




L'altimétrie est rattachée au Nivellement Général de France (N.G.F.), IGN 69.
La planimétrie est rattachée au système géodésique RGF 93,
Système de projection conique conforme 44 (CC44)

Règles d'urbanisme :
Les limites de constructibilité inscrites sur le plan ne dispensent pas le pétitionnaire de prendre tout renseignement d'urbanisme auprès de la mairie, et de s'y conformer.
Il en est de même des règles inscrites dans le règlement du lotissement.

Aff.2011-368

Edité le 12 Mai 2022

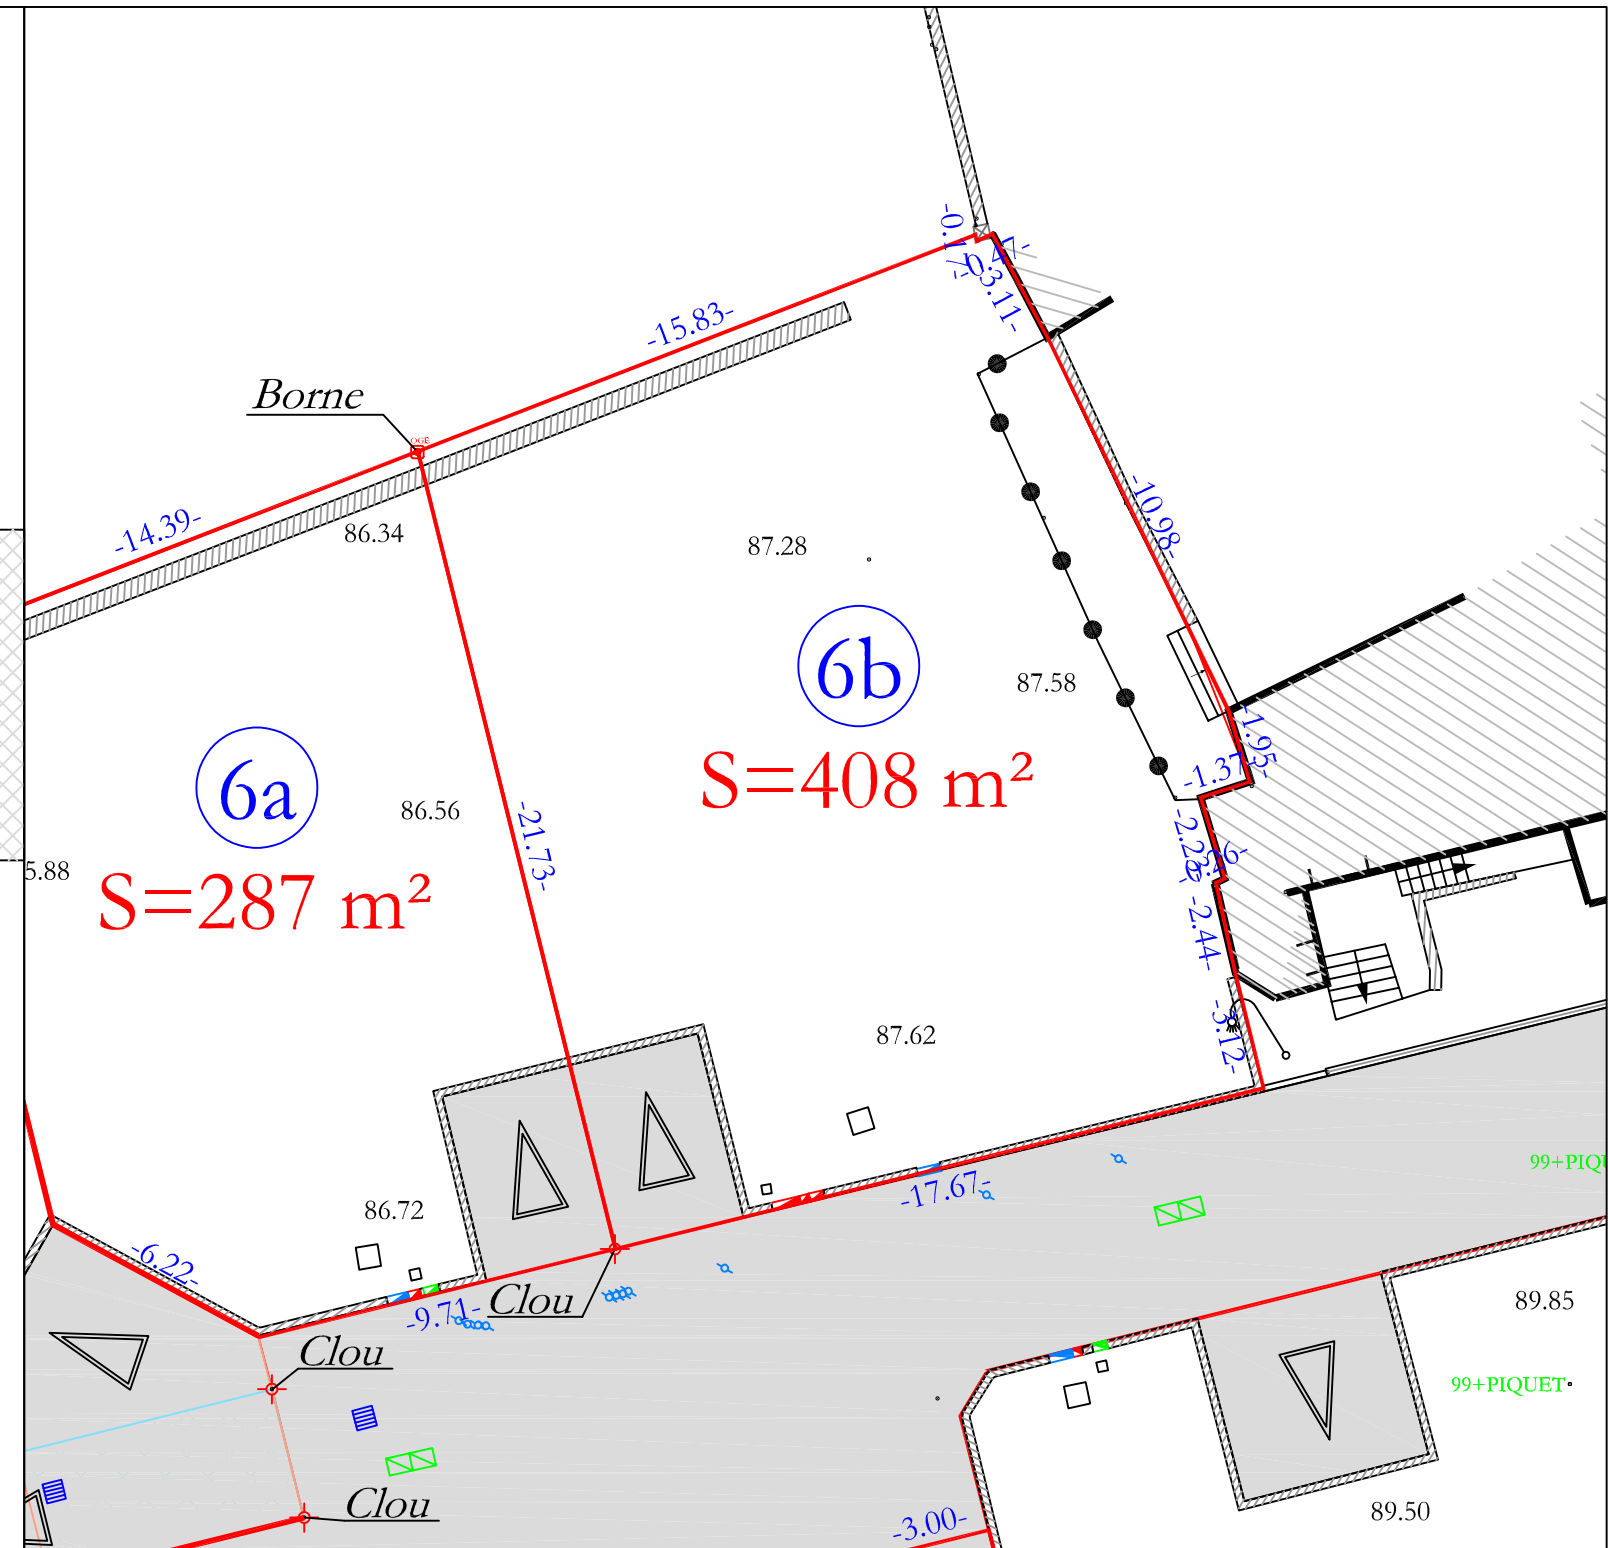

LEGENDE

- Rang d'aglo
- Enrobé
- Regards de visite et grilles
- Coffrets de branchement (position indicative)
- Candélabre
- Limite du Lot
- Limite périmétrique du Lotissement
- Aire de stationnement non close
- 76.83- Cotation périmétrique des lots
- S=400 m² Superficie
- 76.80 76.80 Altitude Projet / Terrain Naturel
- Borne OGE

