

DEMANDE DE DECLARATION PREALABLE



Département du Gard
Commune de UCHAUD

SARL LES MIMOSAS

Section AS Parcelle 123

DP 10 - PROJET DE DIVISION

ECHELLE 1/200°

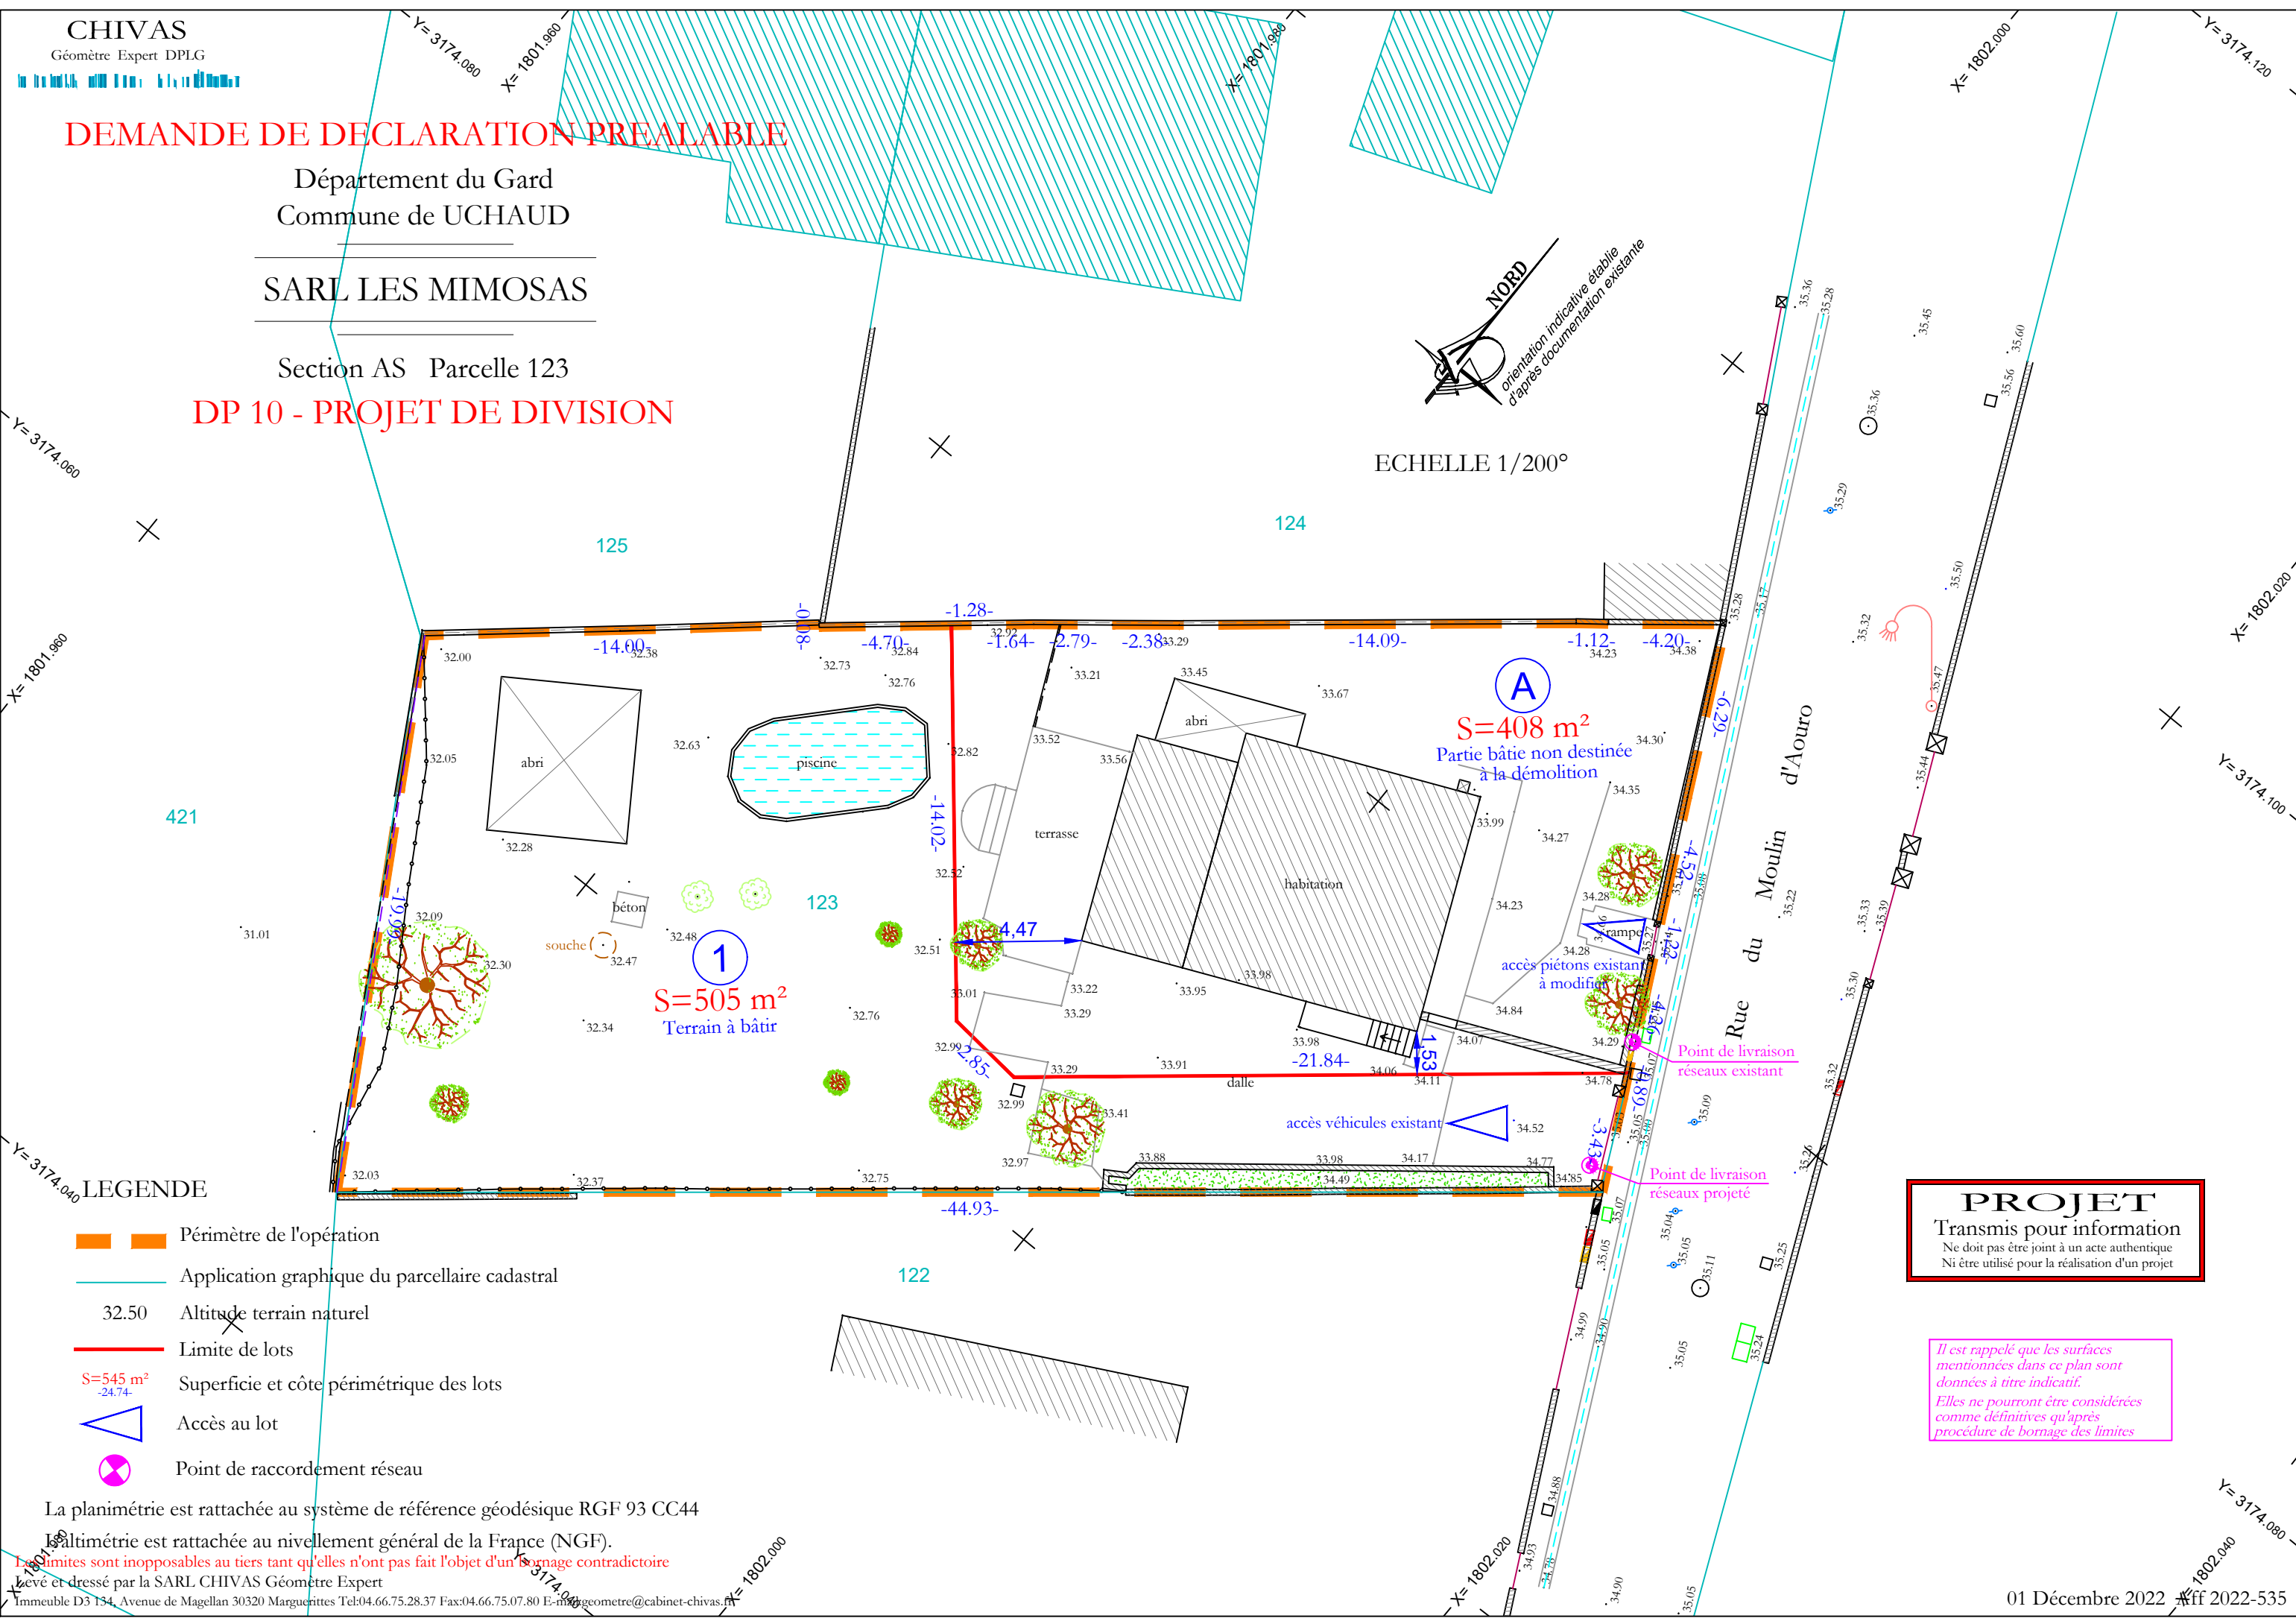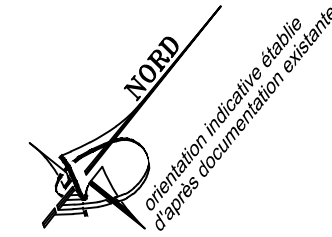

A
S=408 m²
Partie bâtie non destinée
à la démolition

1
S=505 m²
Terrain à bâtir

LEGENDE

- Périmètre de l'opération
- Application graphique du parcellaire cadastral
- 32.50 Altitude terrain naturel
- Limite de lots
- S=545 m² Superficie et côte périmétrique des lots
- Accès au lot
- Point de raccordement réseau

PROJET
Transmis pour information
Ne doit pas être joint à un acte authentique
Ni être utilisé pour la réalisation d'un projet

Il est rappelé que les surfaces mentionnées dans ce plan sont données à titre indicatif. Elles ne pourront être considérées comme définitives qu'après procédure de bornage des limites

La planimétrie est rattachée au système de référence géodésique RGF 93 CC44
L'altimétrie est rattachée au nivellement général de la France (NGF).
Les limites sont inopposables au tiers tant qu'elles n'ont pas fait l'objet d'un bornage contradictoire
Levé et dressé par la SARL CHIVAS Géomètre Expert
Immeuble D3 134, Avenue de Magellan 30320 Marguerittes Tel:04.66.75.28.37 Fax:04.66.75.07.80 E-mail:geometre@cabinet-chivas.fr