


DEMANDE DE DECLARATION PREALABLE

Département du Gard
Commune de BERNIS

DP 10 - PROJET DE DIVISION

Section AR - Parcelle n°28

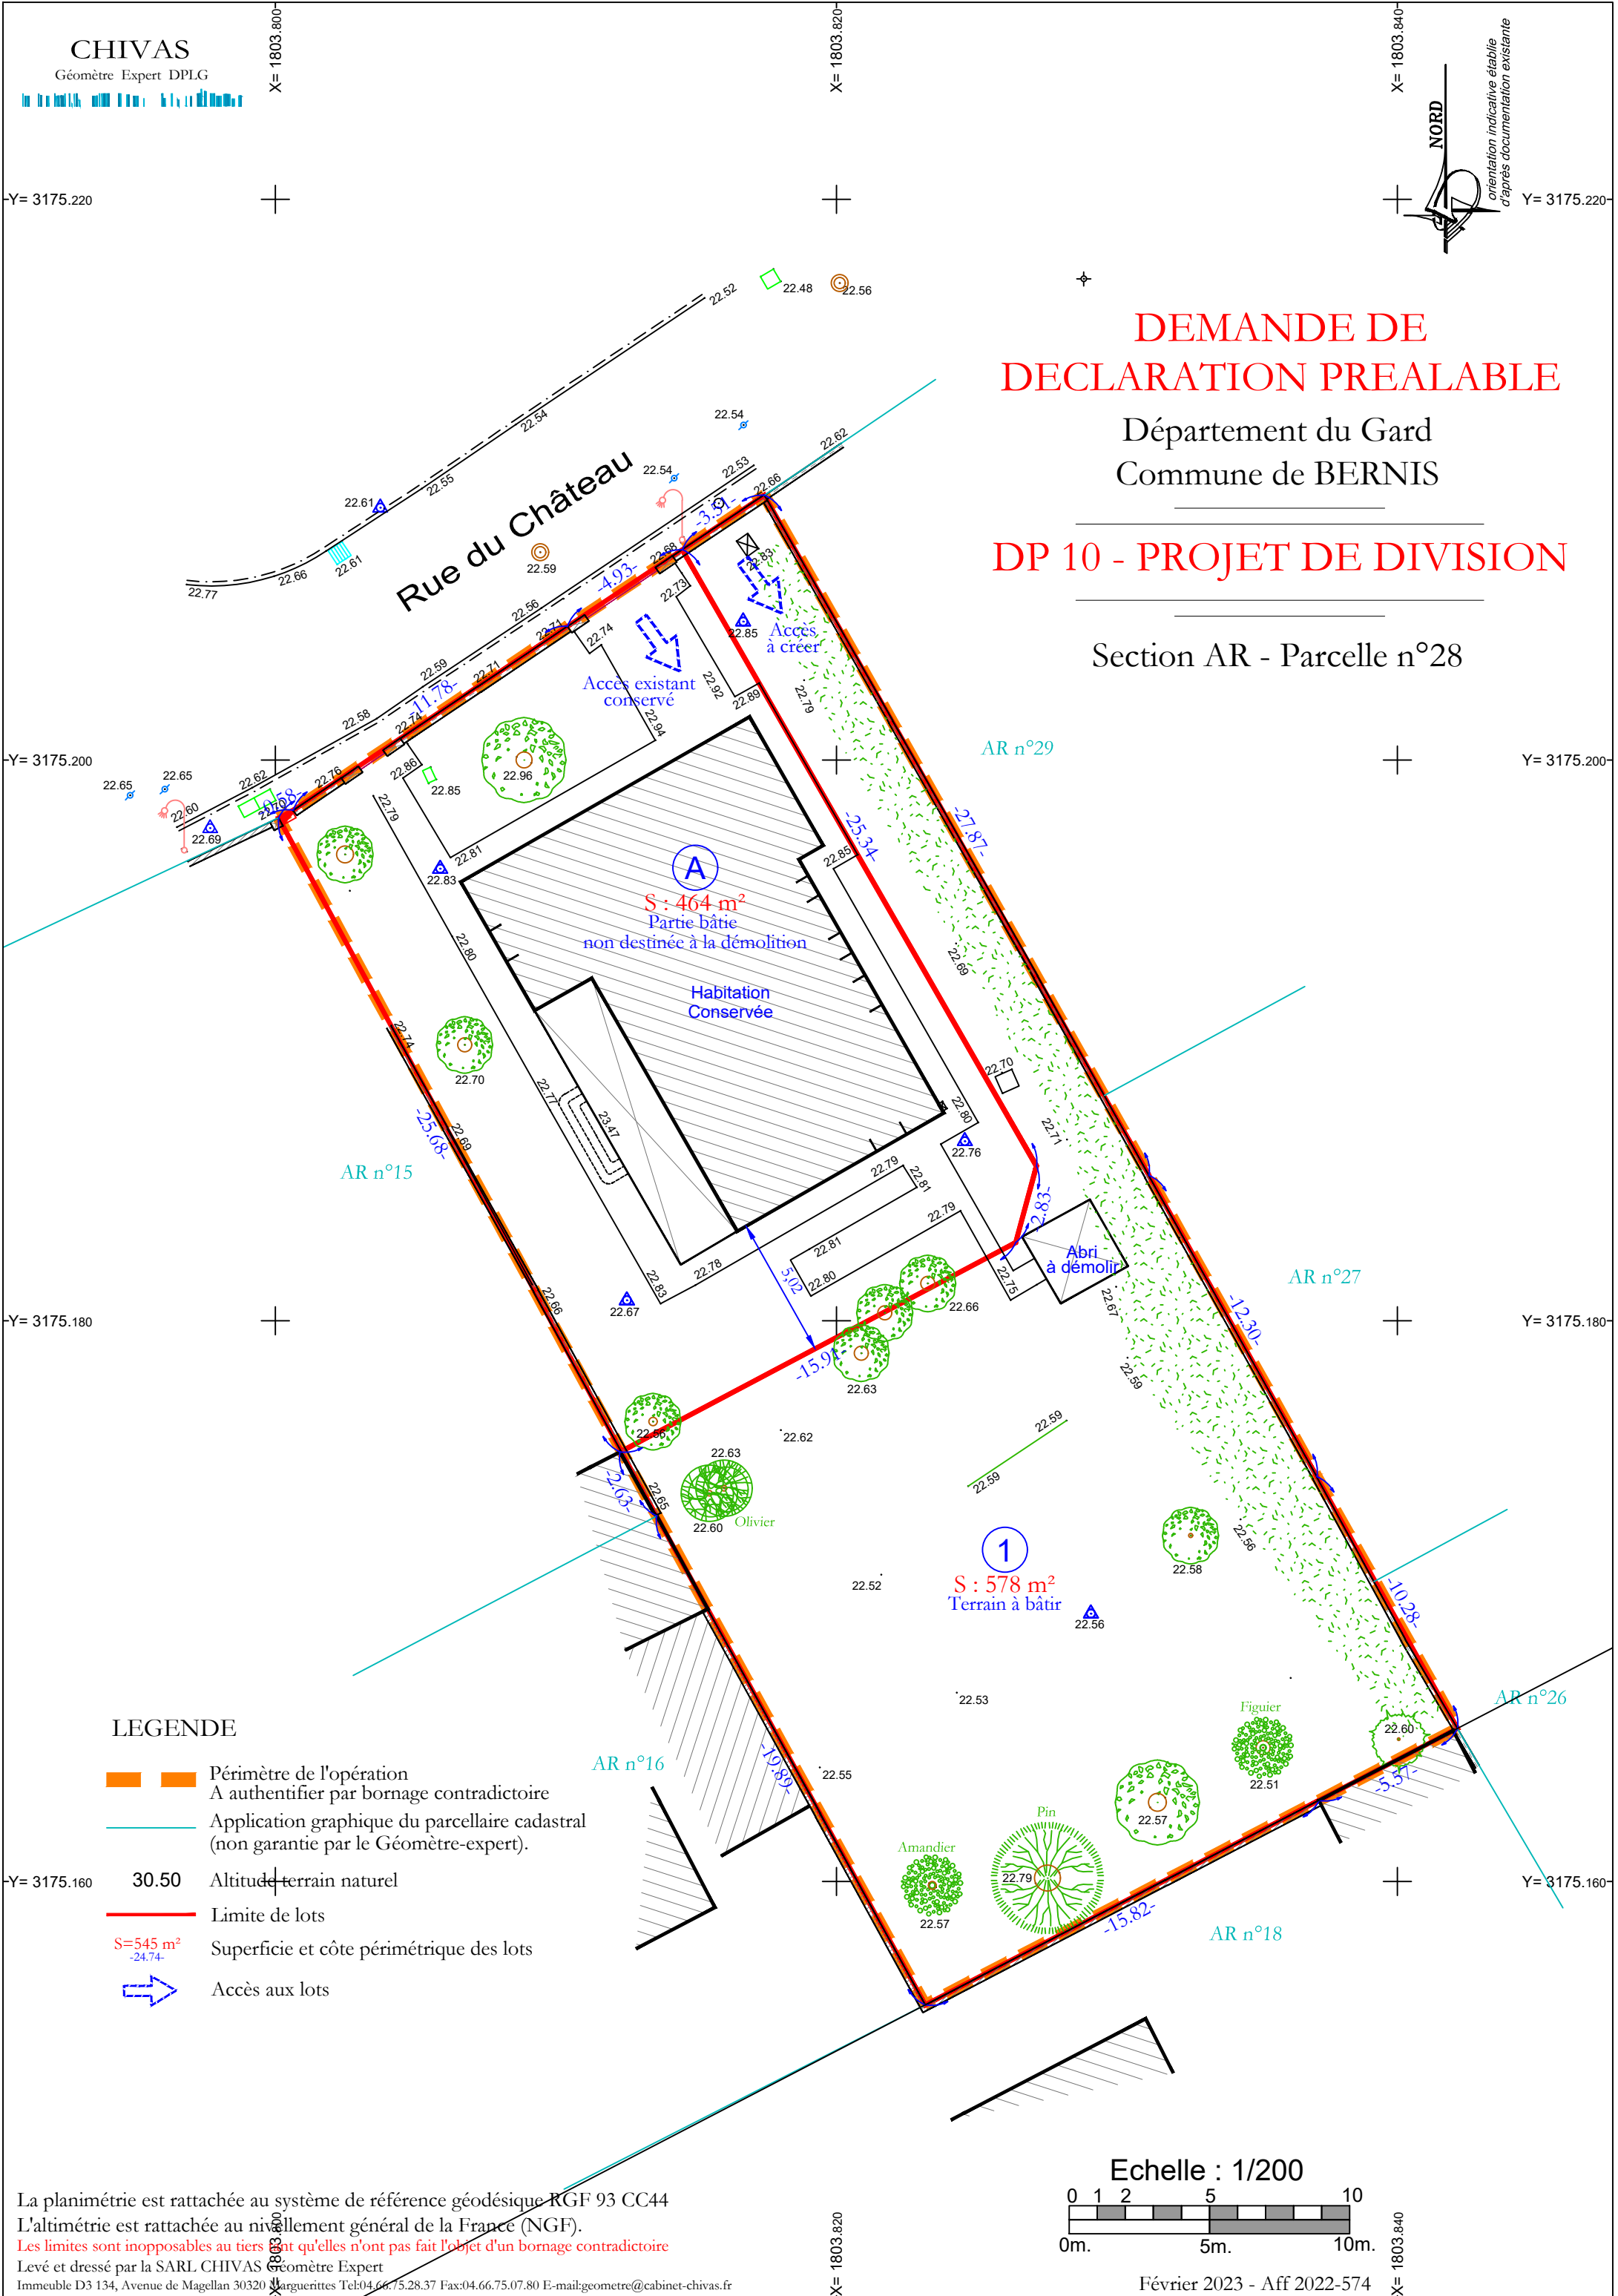

LEGENDE

- Périmètre de l'opération
A authentifier par bornage contradictoire
- Application graphique du parcellaire cadastral
(non garantie par le Géomètre-expert).
- 30.50 Altitude terrain naturel
- Limite de lots
- S=545 m²
-24.74 Superficie et côte périmétrique des lots
- Accès aux lots

Echelle : 1/200

