

DEMANDE DE PERMIS D'AMENAGER

Département du Gard
Commune de CONGENIES

Lotissement " La Tonnellerie "


Parcelles B 694p, 881, 882, 1090 et 1093

PA 4 - PLAN DE COMPOSITION


Parties communes - Voirie	: 605 m ²
- Bassin / Espace Vert	: 610 m ²
Lots 1 à 10 - Parties privatives	: 2 965 m ²
SURFACE TOTALE	: 4 180 m ²

LEGENDE :

- Périmètre du projet d'aménagement
- Application graphique du parcellaire cadastral
- Altitude TN
- Limite de Lots
- S=200 m² Superficie des lots
- 24.65- Côte périmétrique des lots
- Voirie en enrobé
- Espace vert
- Servitude de passage à constituer au profit de la maison existante hors périmètre à lotir
- Parking privatif non clos
- Stationnement commun
- Rang d'agglô
- Bordure
- Candélabre

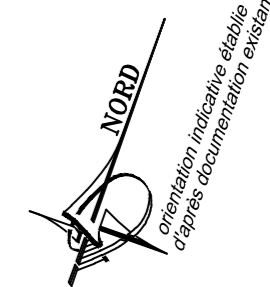

Echelle 1/250

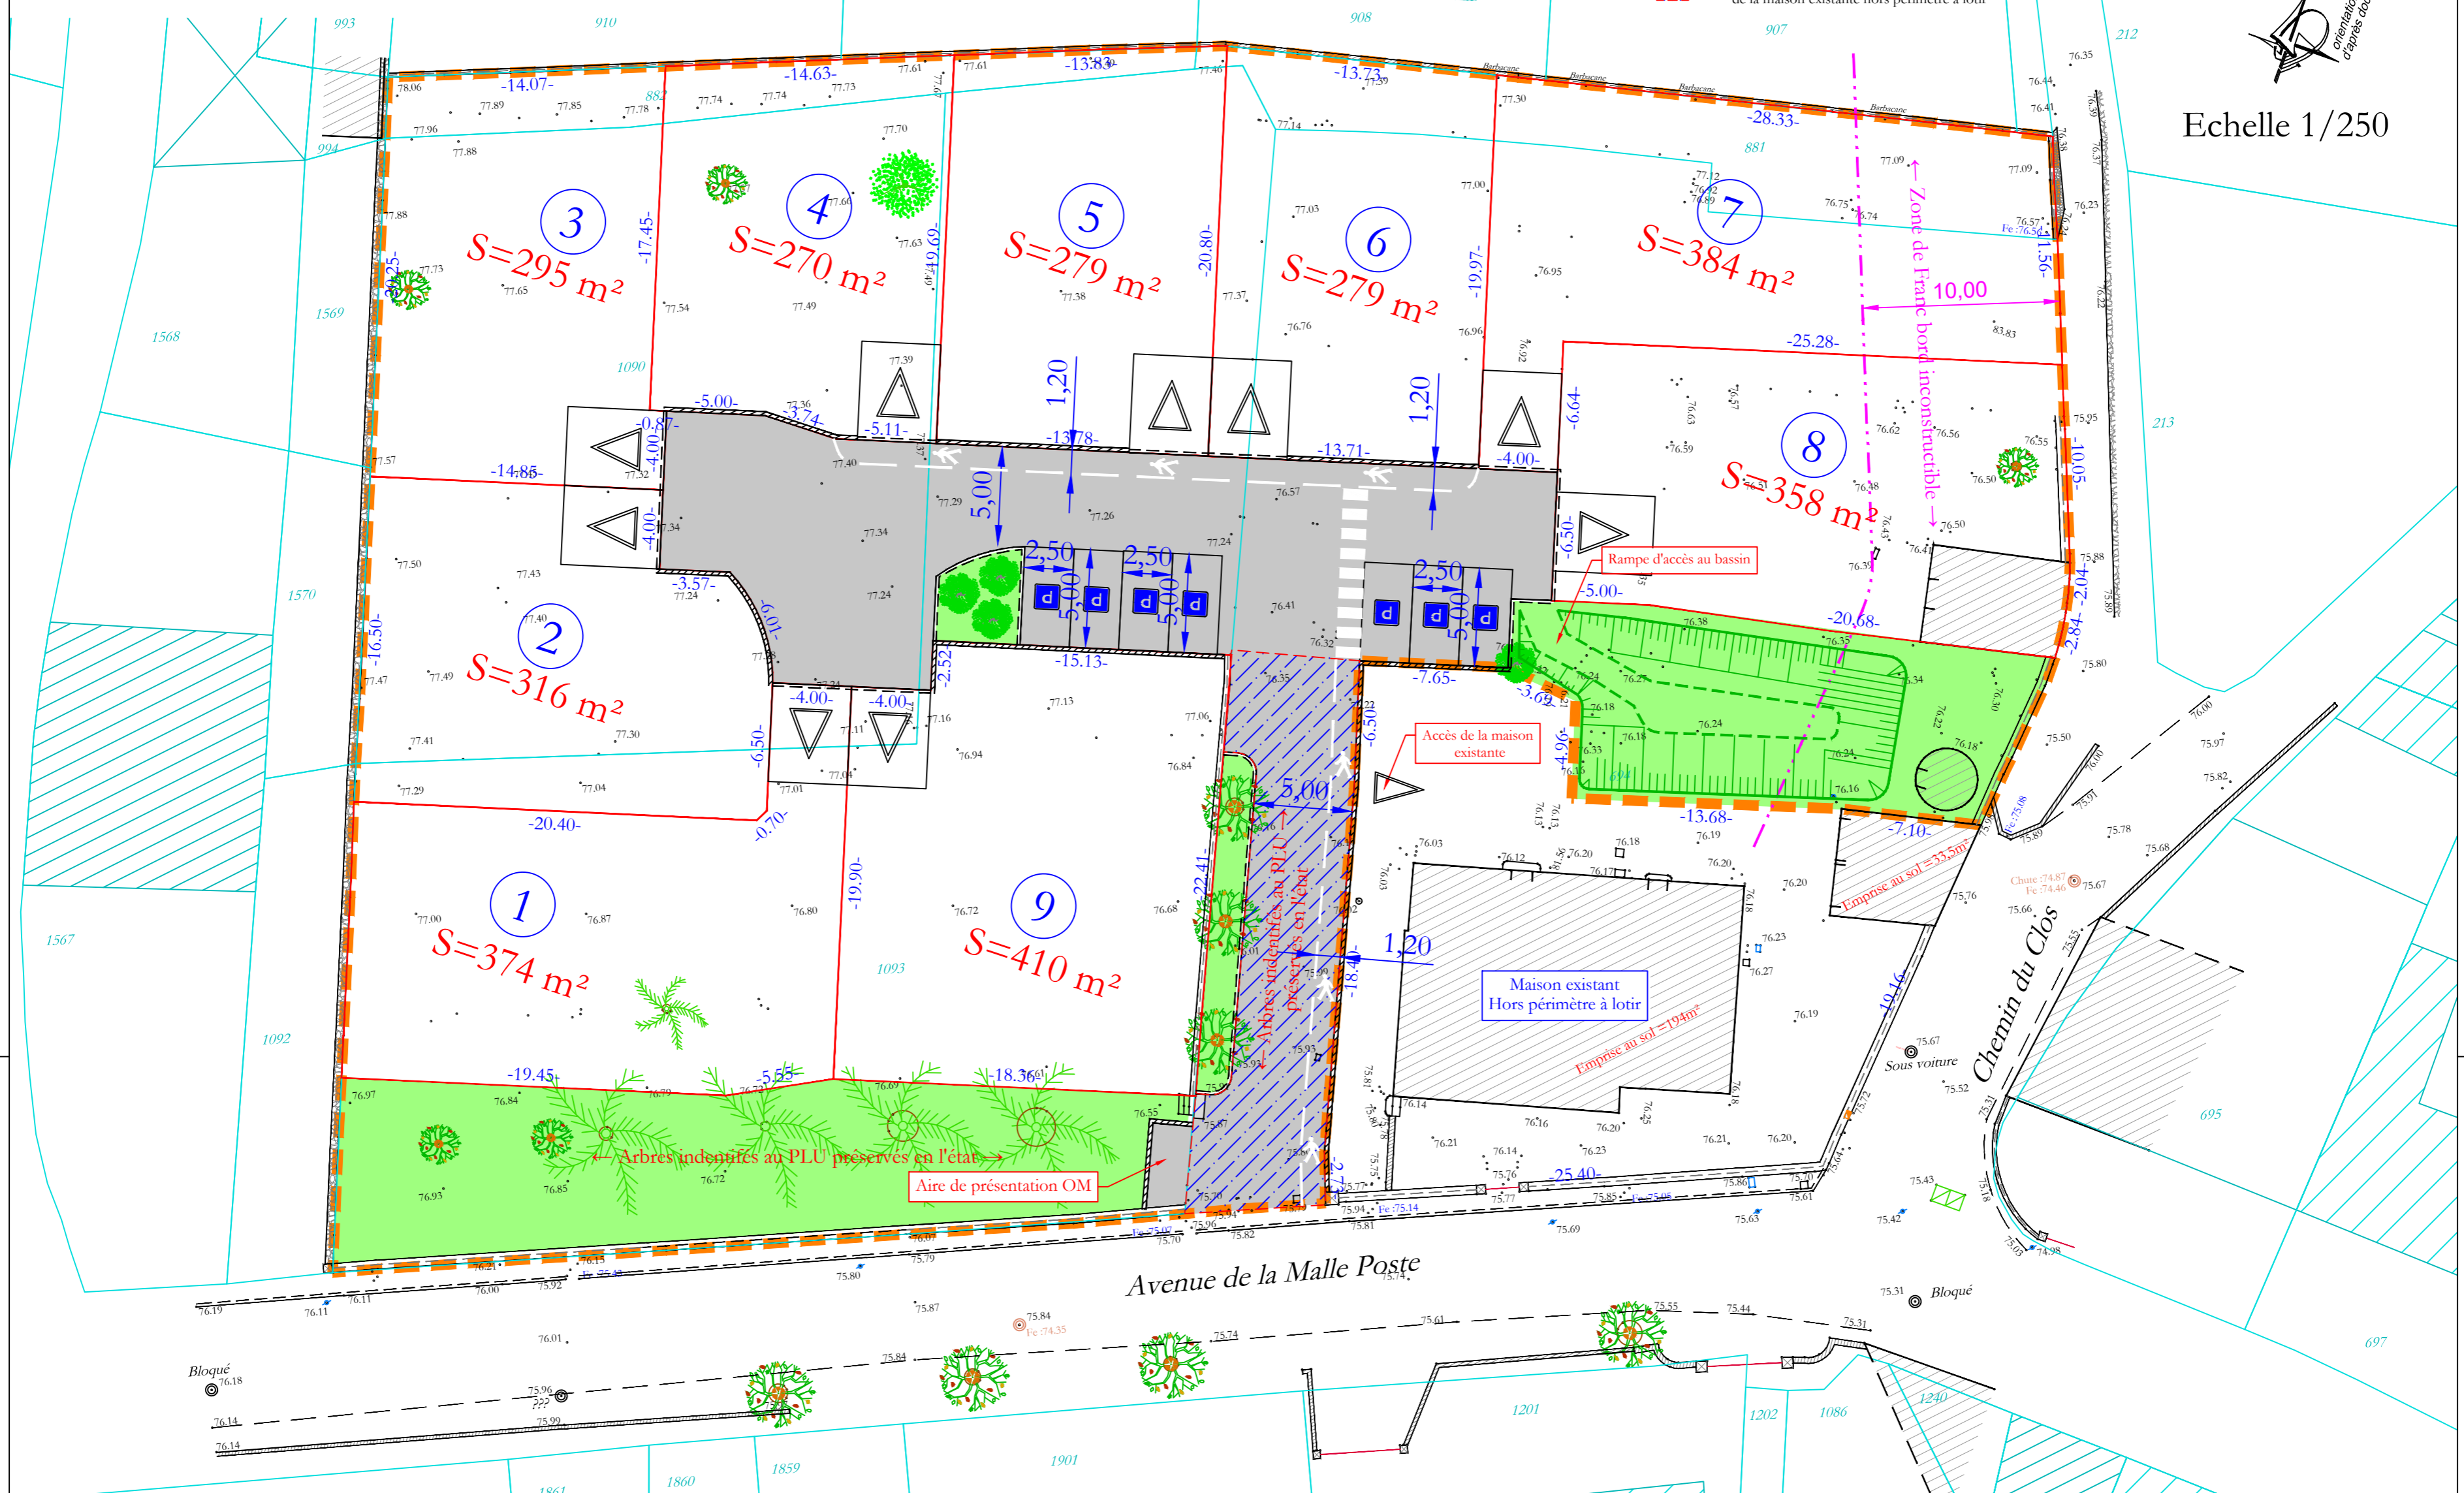

La planimétrie est rattachée au système de référence géodésique RGF 93 CC44
L'altimétrie est rattachée au nivellement général de la France (NGF).
Les limites sont inopposables au tiers tant qu'elles n'ont pas fait l'objet d'un bornage contradictoire
Levé et dressé par la SARL CHIVAS Géomètre Expert
Immeuble D3 134, Avenue de Magellan 30320 Marguerites Tel:04.66.75.28.37 Fax:04.66.75.07.80 E-mail:geometre@cabinet-chivas.fr