



DEMANDE DE DECLARATION PREALABLE

Département du Gard
Commune de RODILHAN

SARL LES TILLOISES


Parcelle ZD n° 125

DP 10 - PROJET DE DIVISION

PROJET
Transmis pour information
Ne doit pas être joint à un acte authentique
Ni être utilisé pour la réalisation d'un projet

LEGENDE

- Application graphique du parcellaire cadastral
- Limite périmétrique du projet d'aménagement
- Altitudes terrain naturel (NGF)
- Limite de lots
- Superficie et côte périmétrique des lots
- Accès au lot

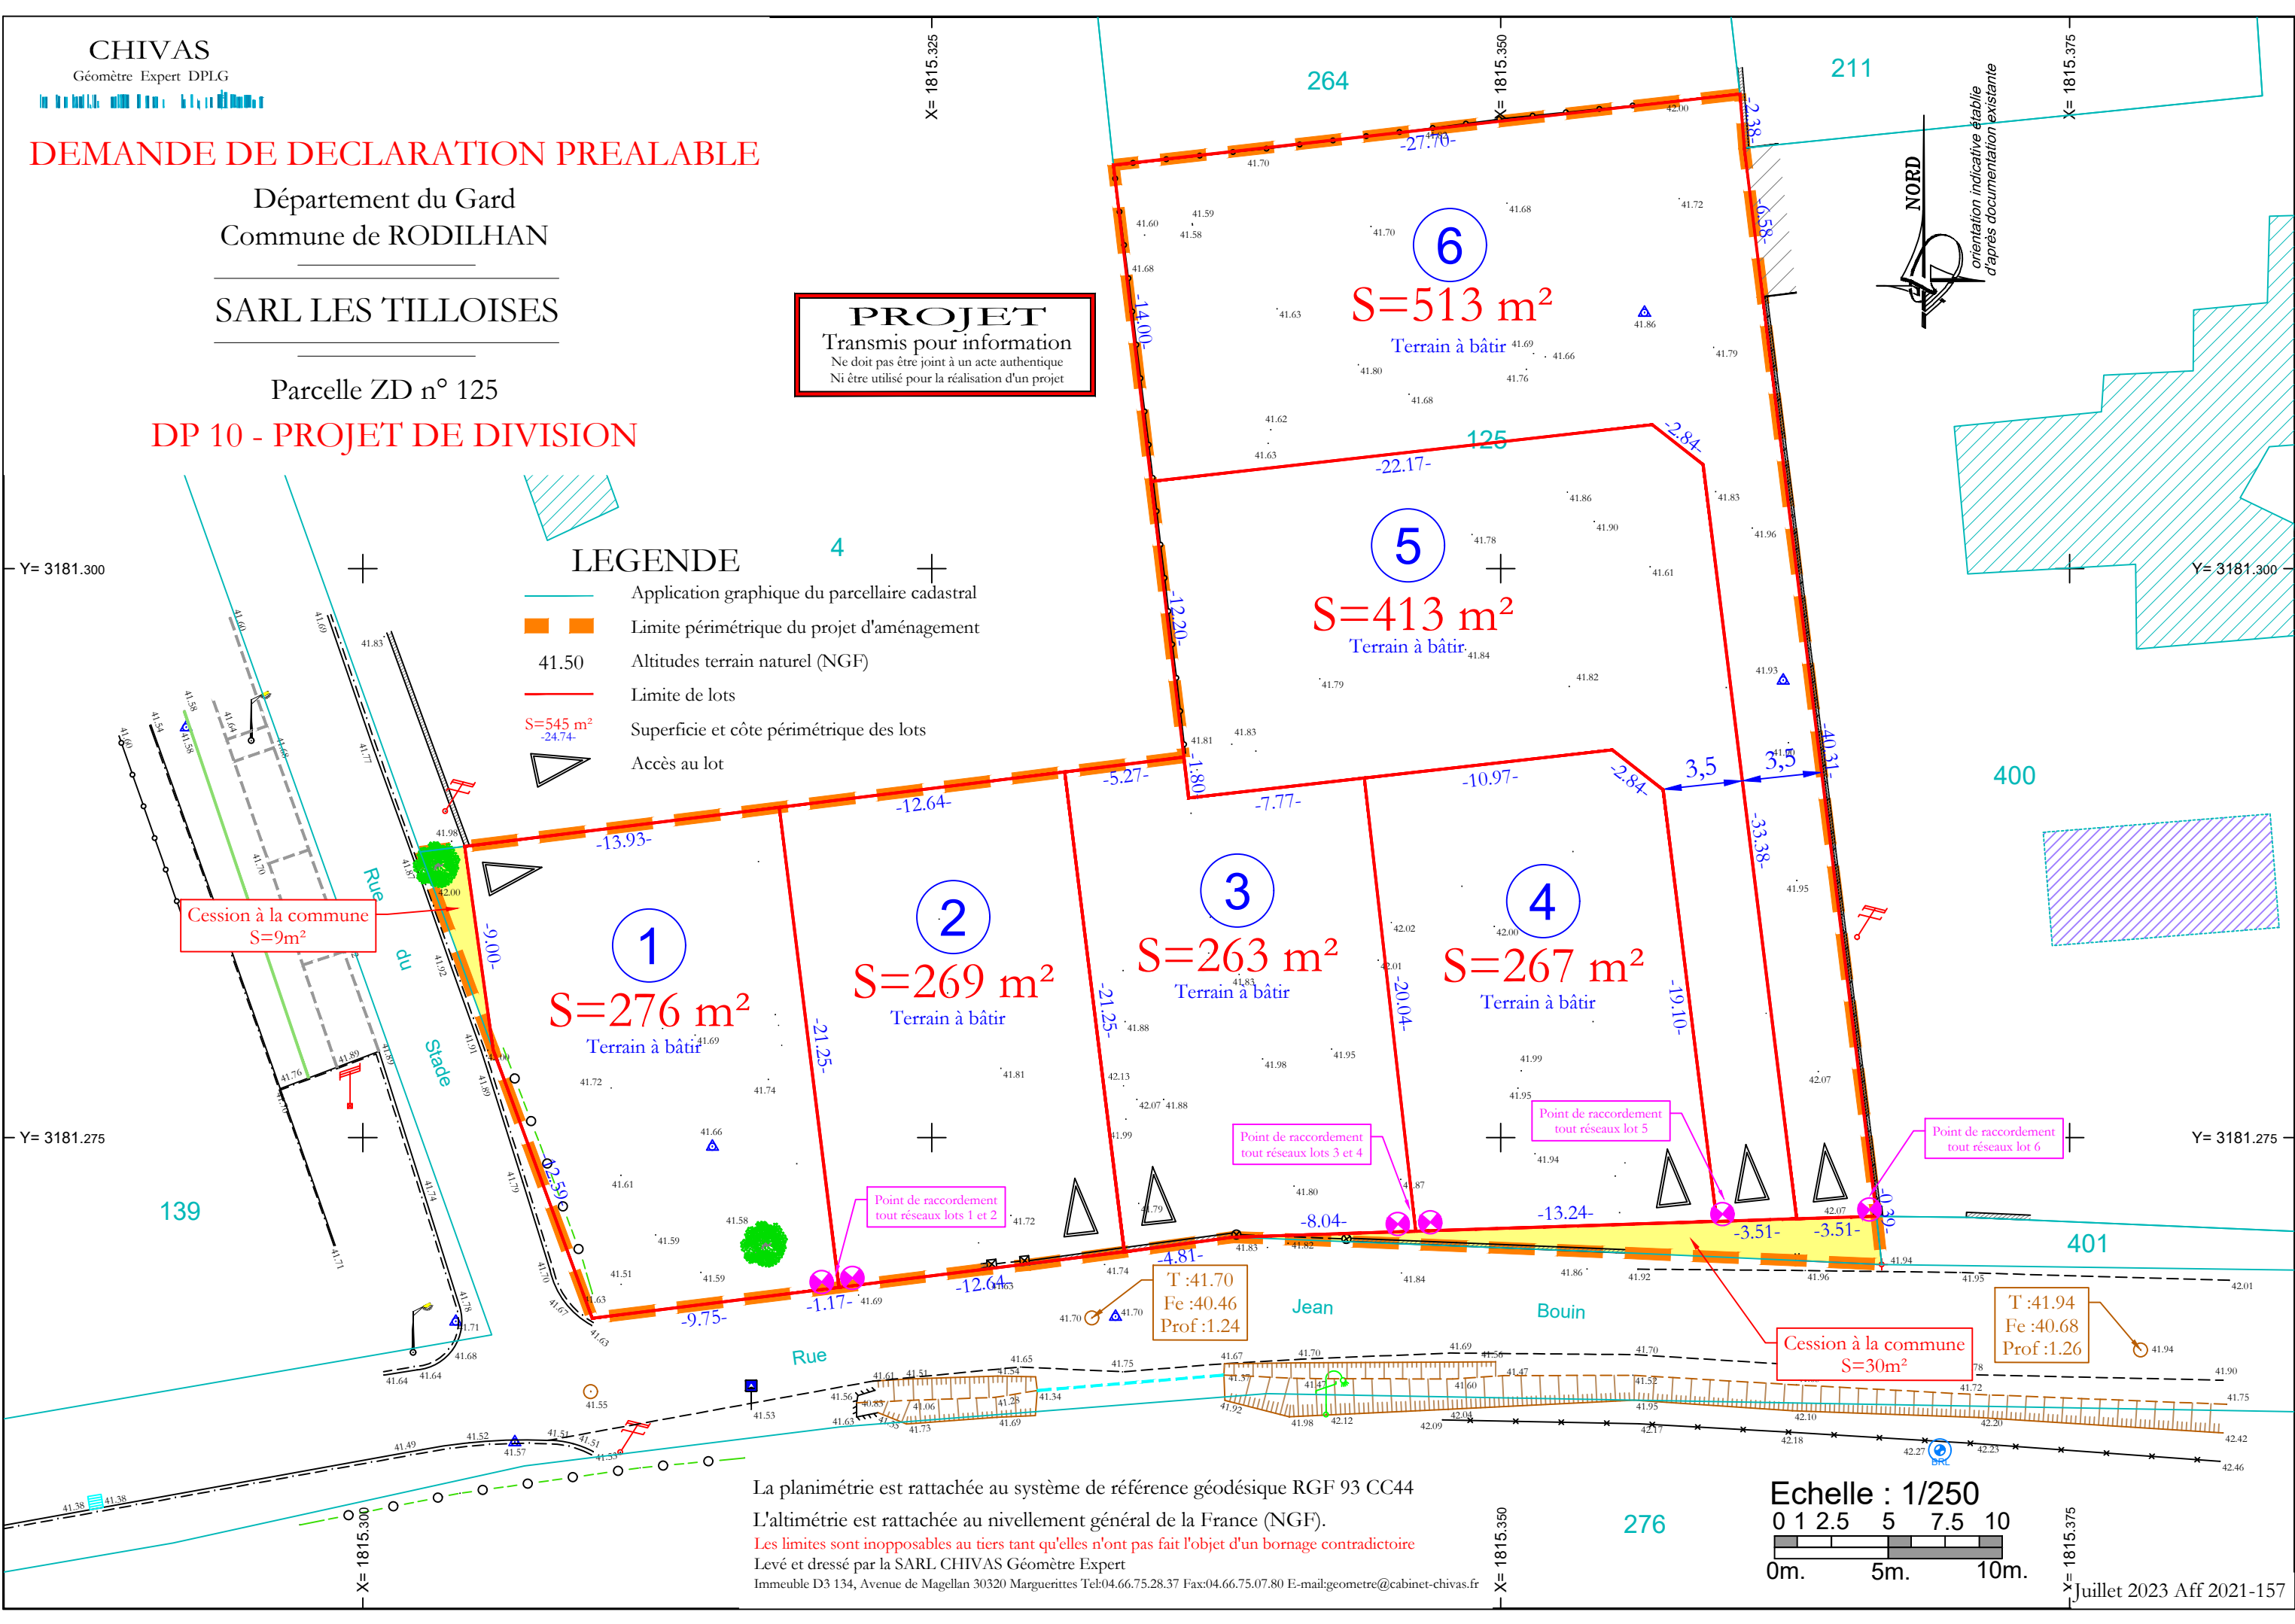

La planimétrie est rattachée au système de référence géodésique RGF 93 CC44

L'altimétrie est rattachée au nivellement général de la France (NGF).

Les limites sont inopposables au tiers tant qu'elles n'ont pas fait l'objet d'un bornage contradictoire

Levé et dressé par la SARL CHIVAS Géomètre Expert

Immeuble D3 134, Avenue de Magellan 30320 Marguerittes Tel:04.66.75.28.37 Fax:04.66.75.07.80 E-mail:geometre@cabinet-chivas.fr

Echelle : 1/250

